

BIBLIOTECA FRANCO DE MELLO

A RESIDÊNCIA JOAQUIM FRANCO DE MELO É UM DOS CASARÕES SOBREVIVENTES DE UM IMPORTANTE PERÍODO PARA A HISTÓRIA DA ARQUITETURA BRASILEIRA, LOCALIZADO NA AV. PAULISTA, EM SÃO PAULO. APROPOSTADEUMEQUIPAMENTOCULTURAL(BIBLIOTECA)LIGADOAO PALACETE FRANCO DE MELO, É UM IMPORTANTE RESGATE À ESSE PATRIMÔNIO, TRAZENDO UM NOVO USO.

O PROJETO TEM A PREOCUPAÇÃO QUE O NOVO ANEXO RESPEITE A IMPORTÂNCIA DO PALACETE, MANTENDO SE MAIS RECUADO, E A CONSERVAÇÃO DAS CARACTERÍSTICAS DO MESMO, TAMBÉM NOS PREOCUPAMOS EM CONSERVAR AS ÁRVORES EXISTENTES NO TERRENO.

À NOSSA PROPOSTA TRABALHA COM UM ANEXO QUE ABRIGA A BIBLIOTECA, UMA PRAÇA COM VISTA PARA O PARQUE E ALGUMAS ÁREAS DE EXPOSIÇÕES MAIS CONTEMPORÂNEA, AS DUAS CONSTRUÇÕES SÃO INTERLIGADAS POR UMA PASSARELA QUE ESTÁ À 2M DO TÉRREO.

O PROGRAMA FOI DISTRIBUÍDO ENTRE: ÁREAS LIVRES, BIBLIOTECA E ÁREA PARA FUNCIONÁRIOS COMO MOSTRA O DIAGRAMA ABAIXO. OS DOIS ANDARES DE CIMA ESTÃO LOCALIZADAS AS BIBLIOTECAS COM ÁREAS DE LEITURA, SALA MULTIMÍDIA, UMA SALA PARA AULAS E REUNIÕES E COM ILUMINAÇÃO ZENITAL PROPORCIONADA PELOS SHEDS DE ESTRUTURA METÁLICA.


O TÉRREO É LIVRE DESTACANDO A VISTA E A CONEXÃO ENTRE O PARQUE, A PRAÇA E A AV. PAULISTA. E NO SUBSÓLO LOCALIZA SE SALAS DE APOIO E SALAS APENAS PARA FUNCIONÁRIOS.

SUA ESTRUTURA É METÁLICA COM VIGA EM I E U.


NO PALACETE, NO SUBSÓLO ESTÃO MAIS SALAS DE APOIO E LOCAIS APENAS PARA FUNCIONÁRIO COMO O REFEITÓRIO E VESTIÁRIOS E NO ANDAR ACIMA HÁ EXPOSIÇÕES, LOJAS E RECEPÇÃO.








VOLUMETRIA

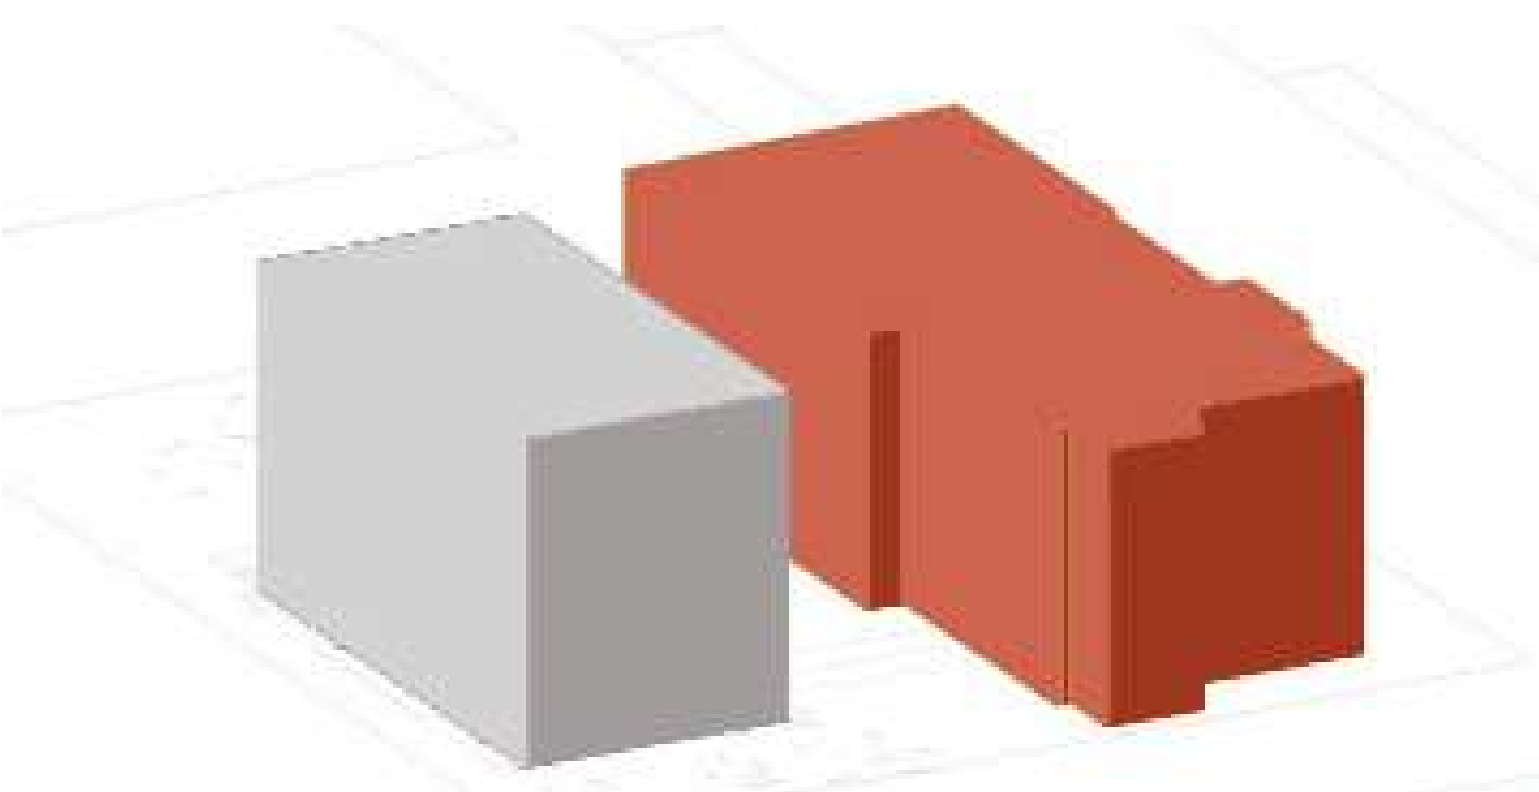

ILUMINAÇÃO E FLUXOS

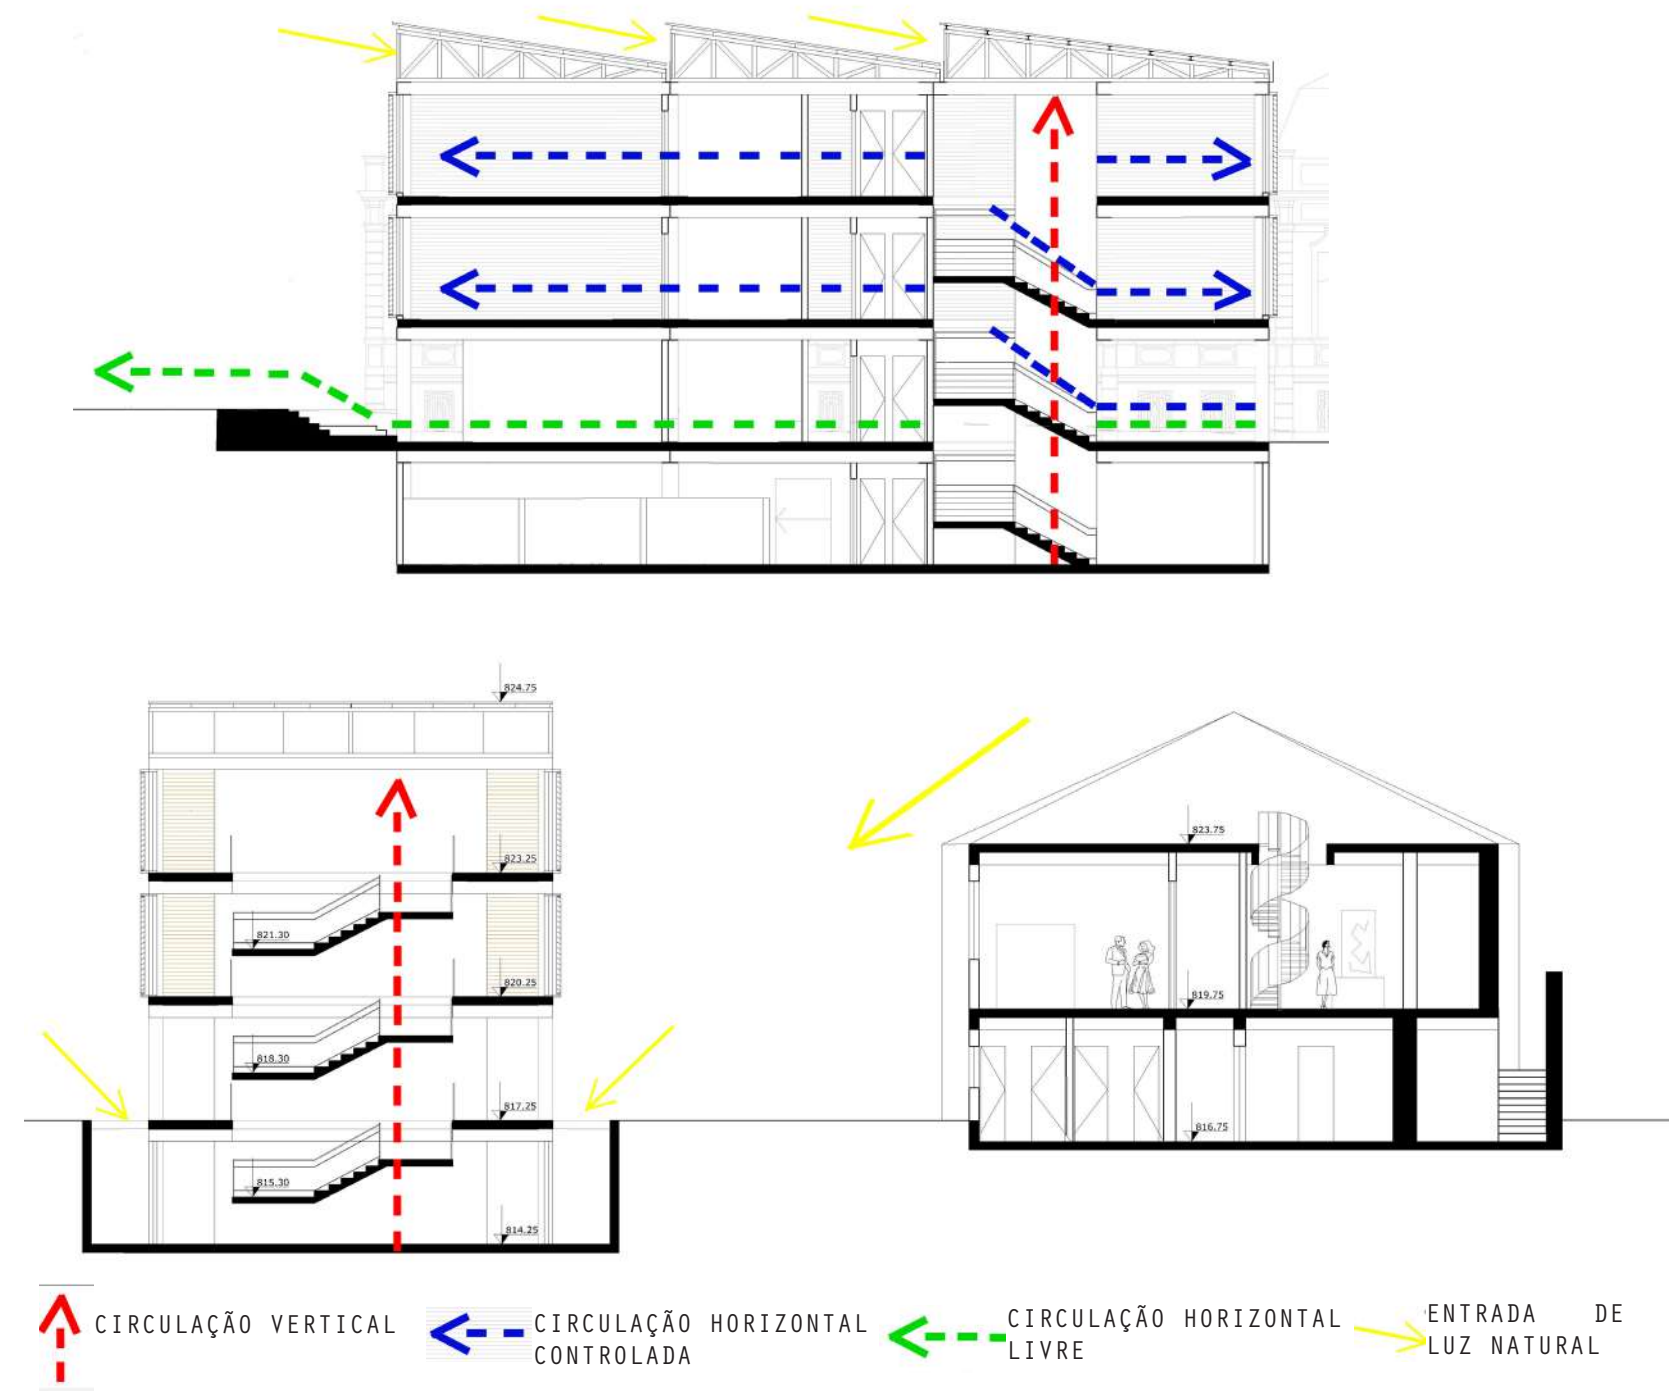

PROGRAMA

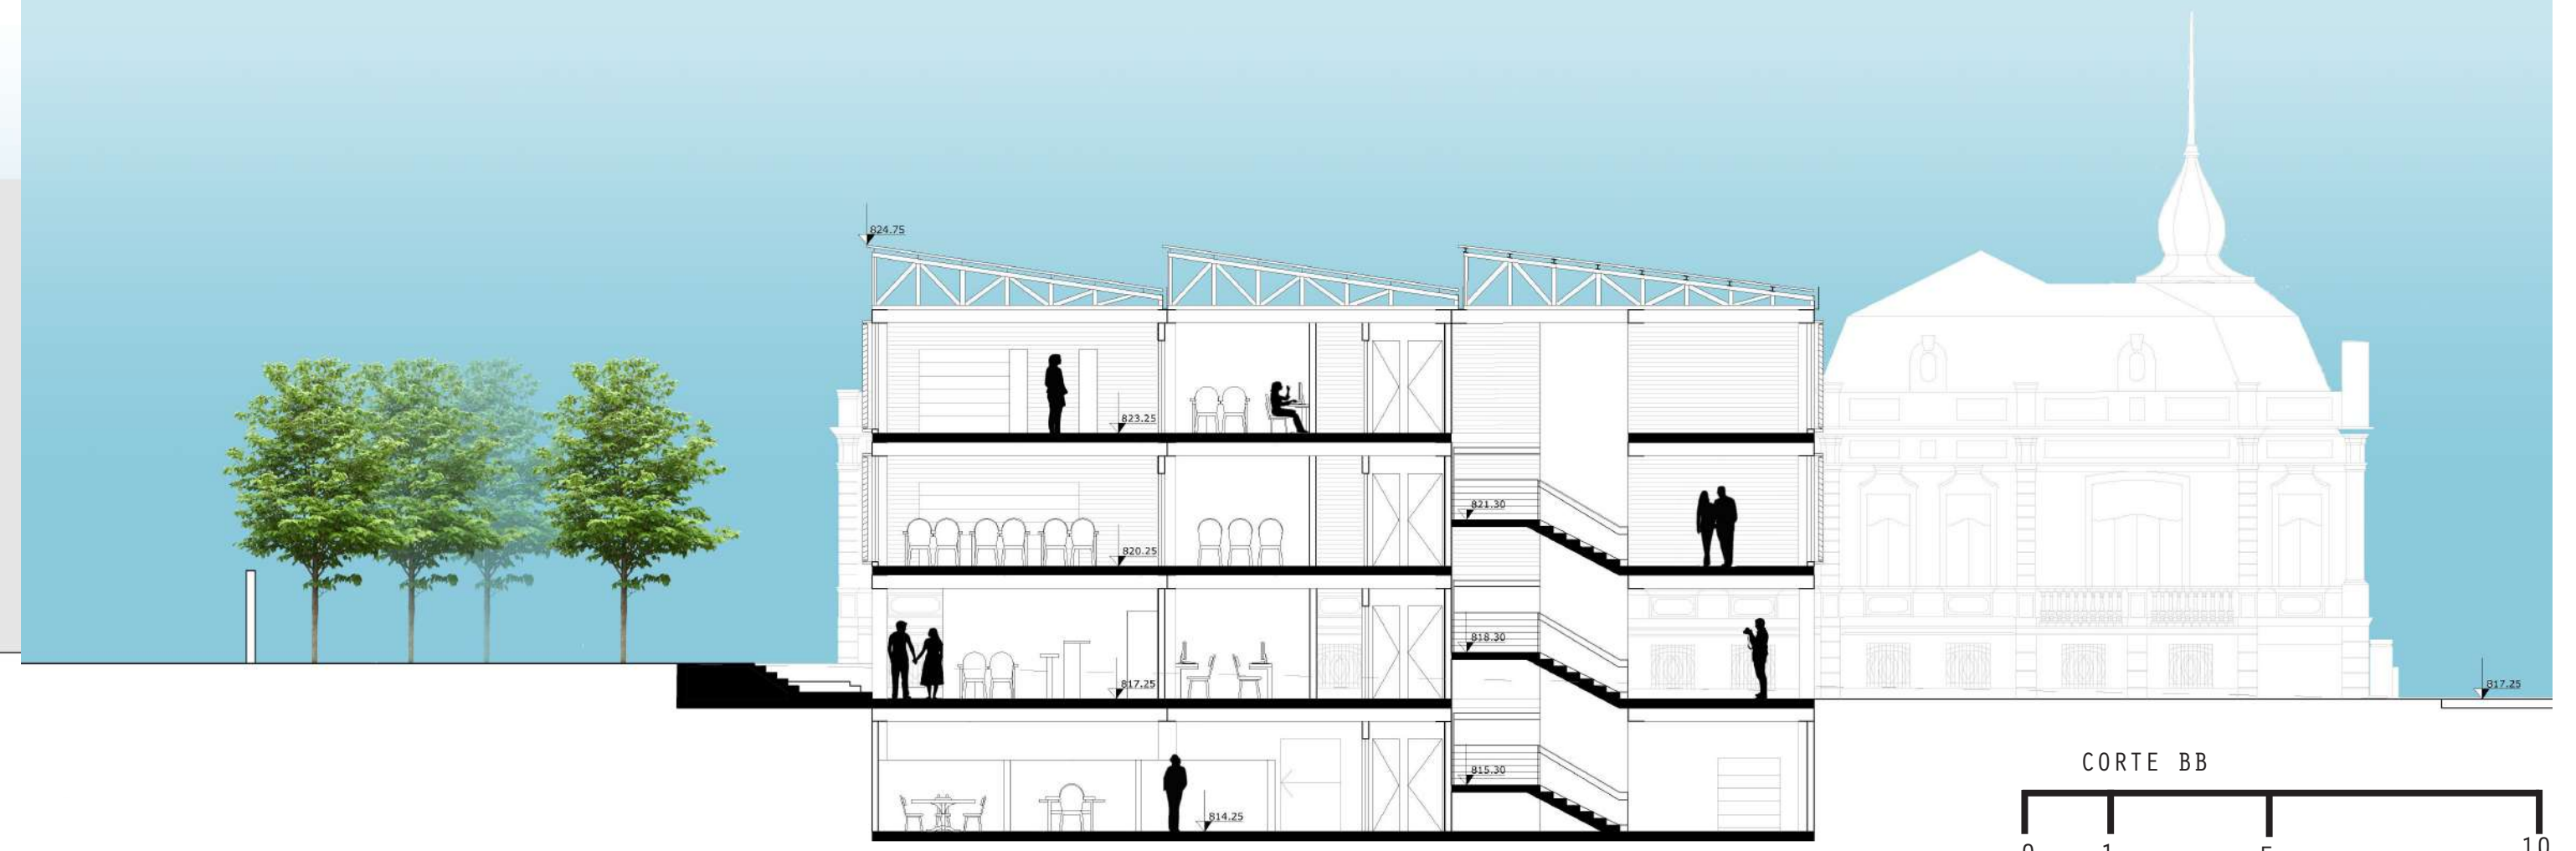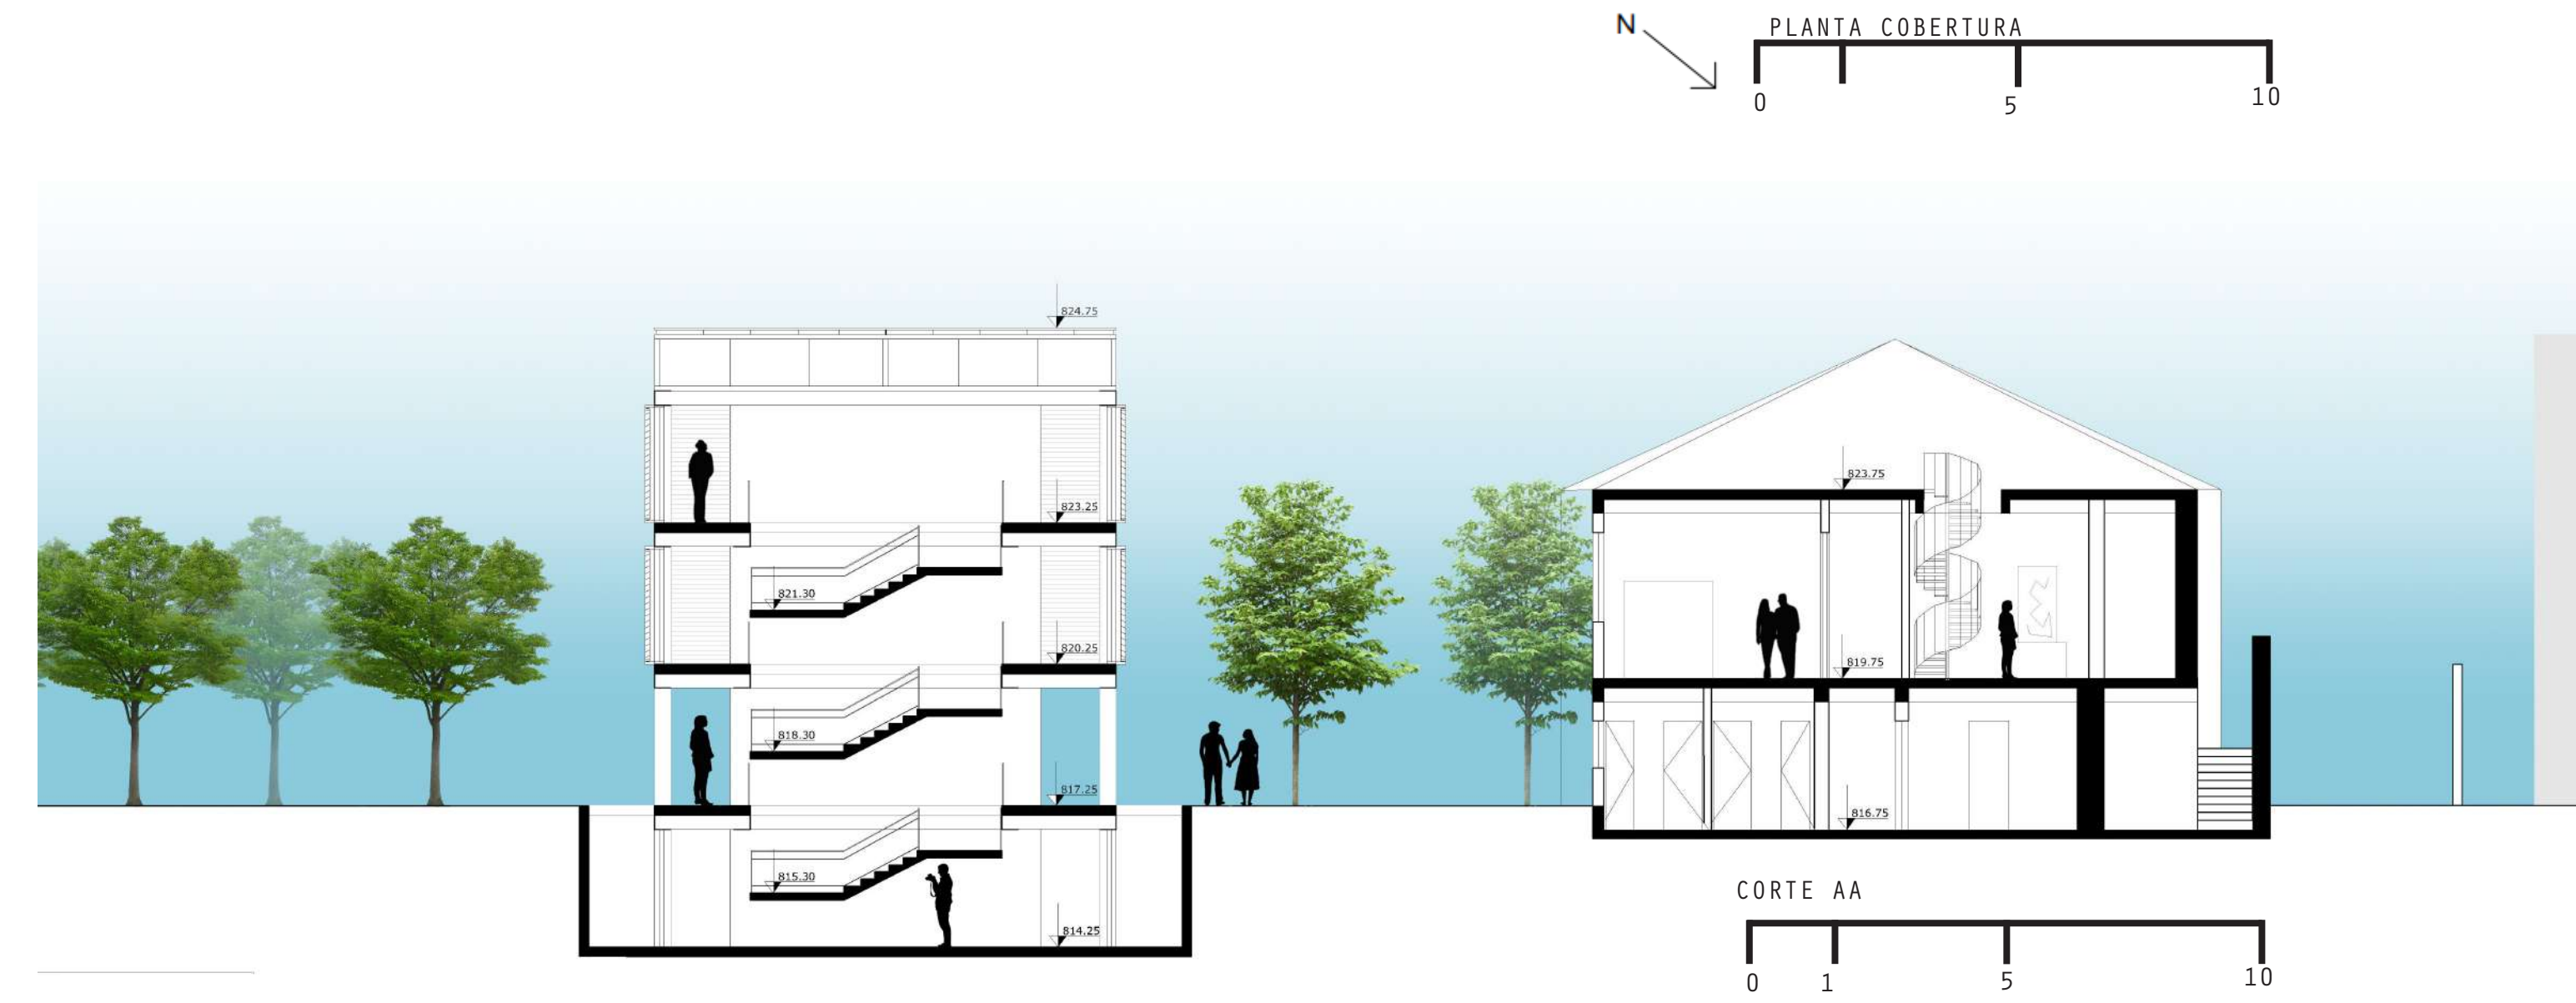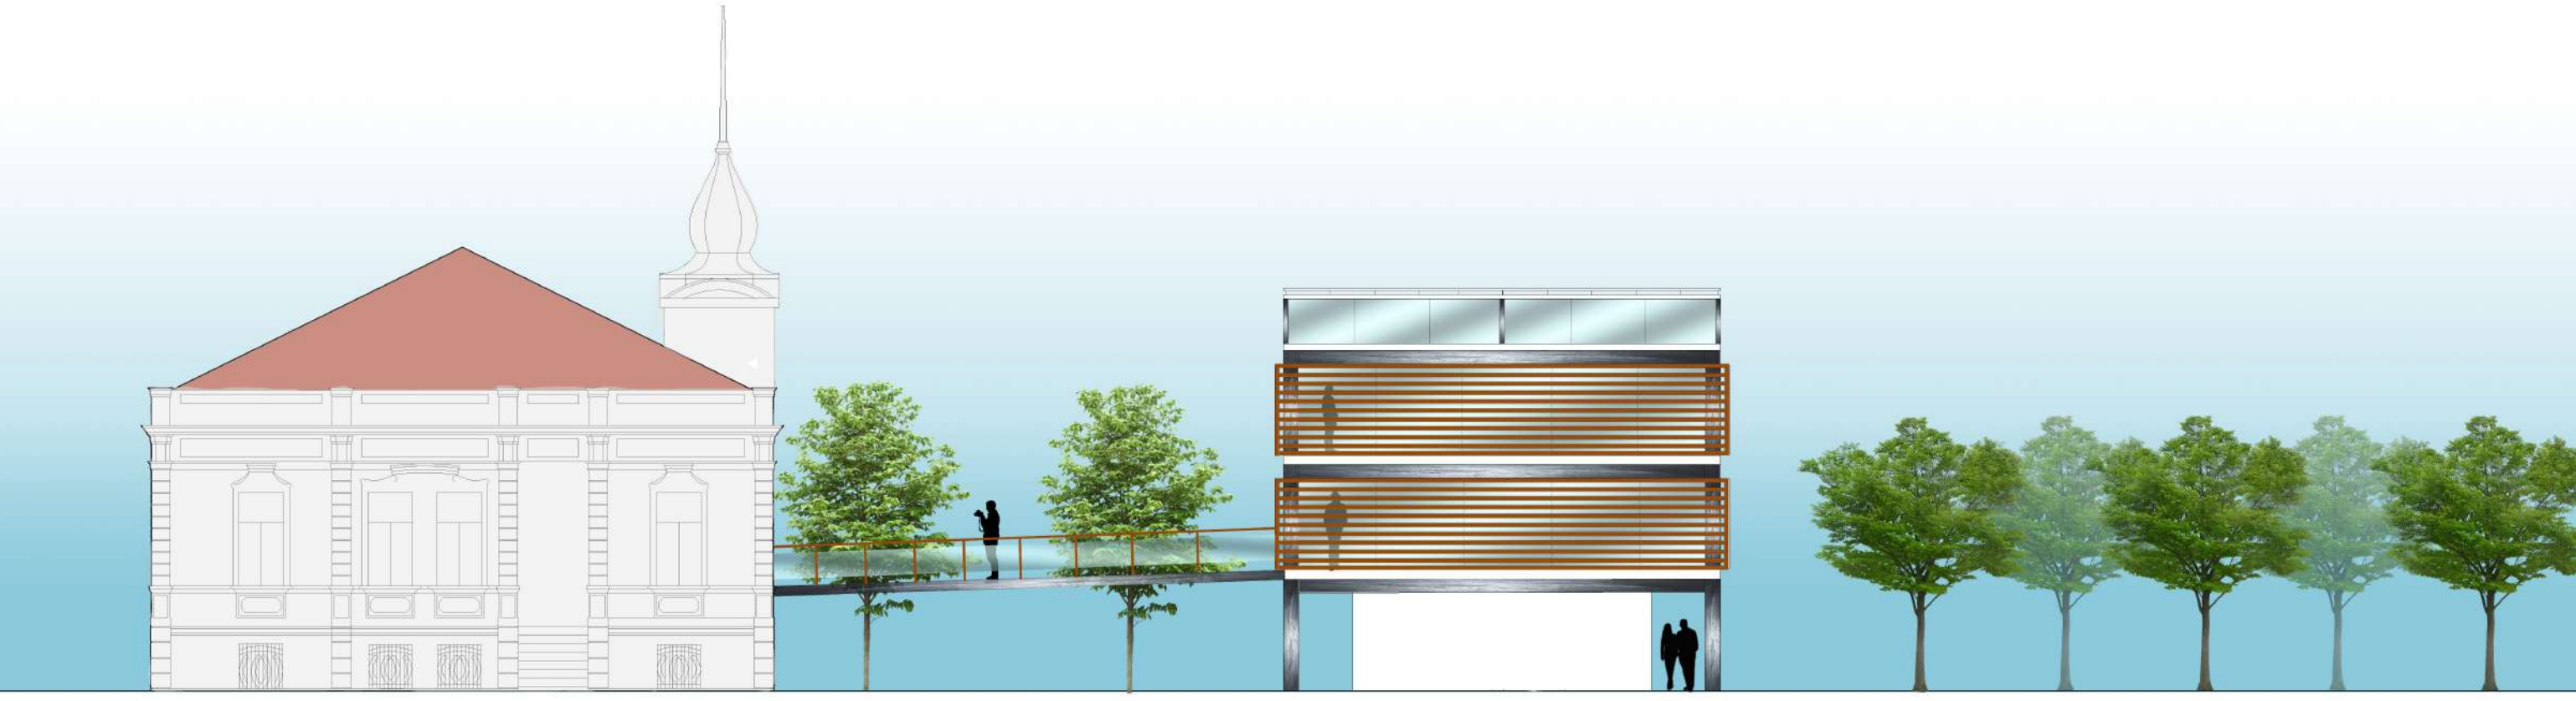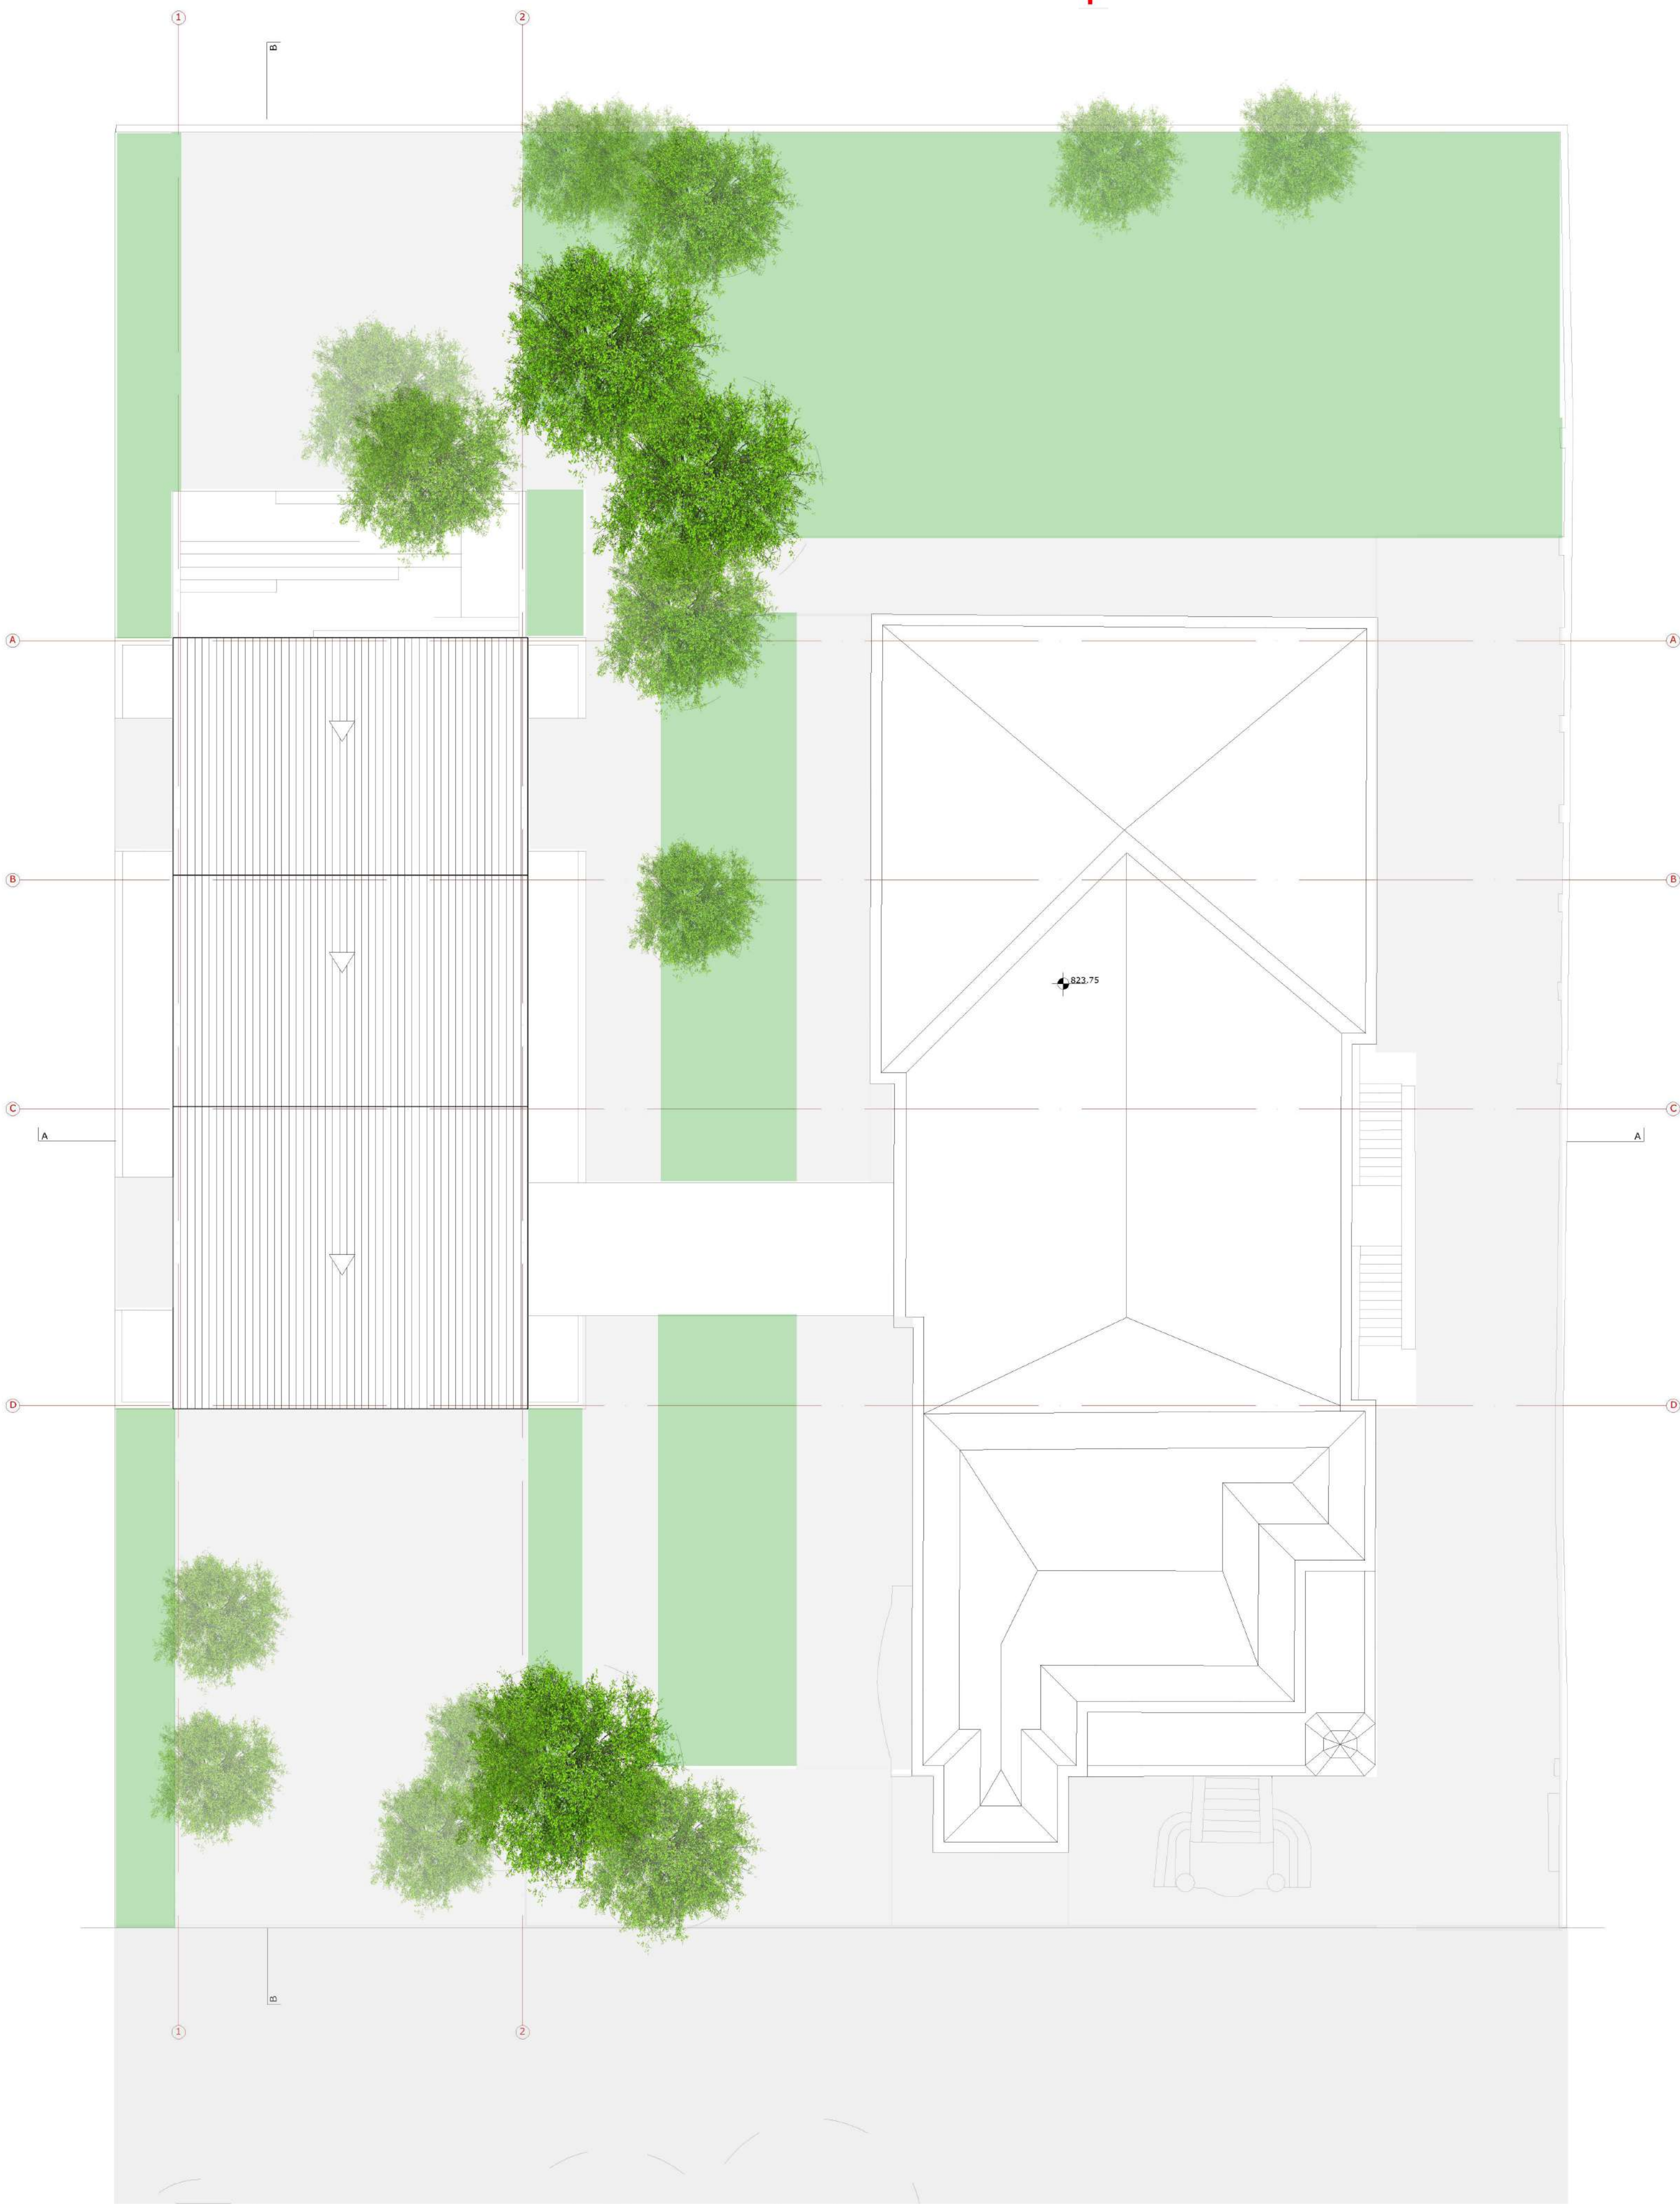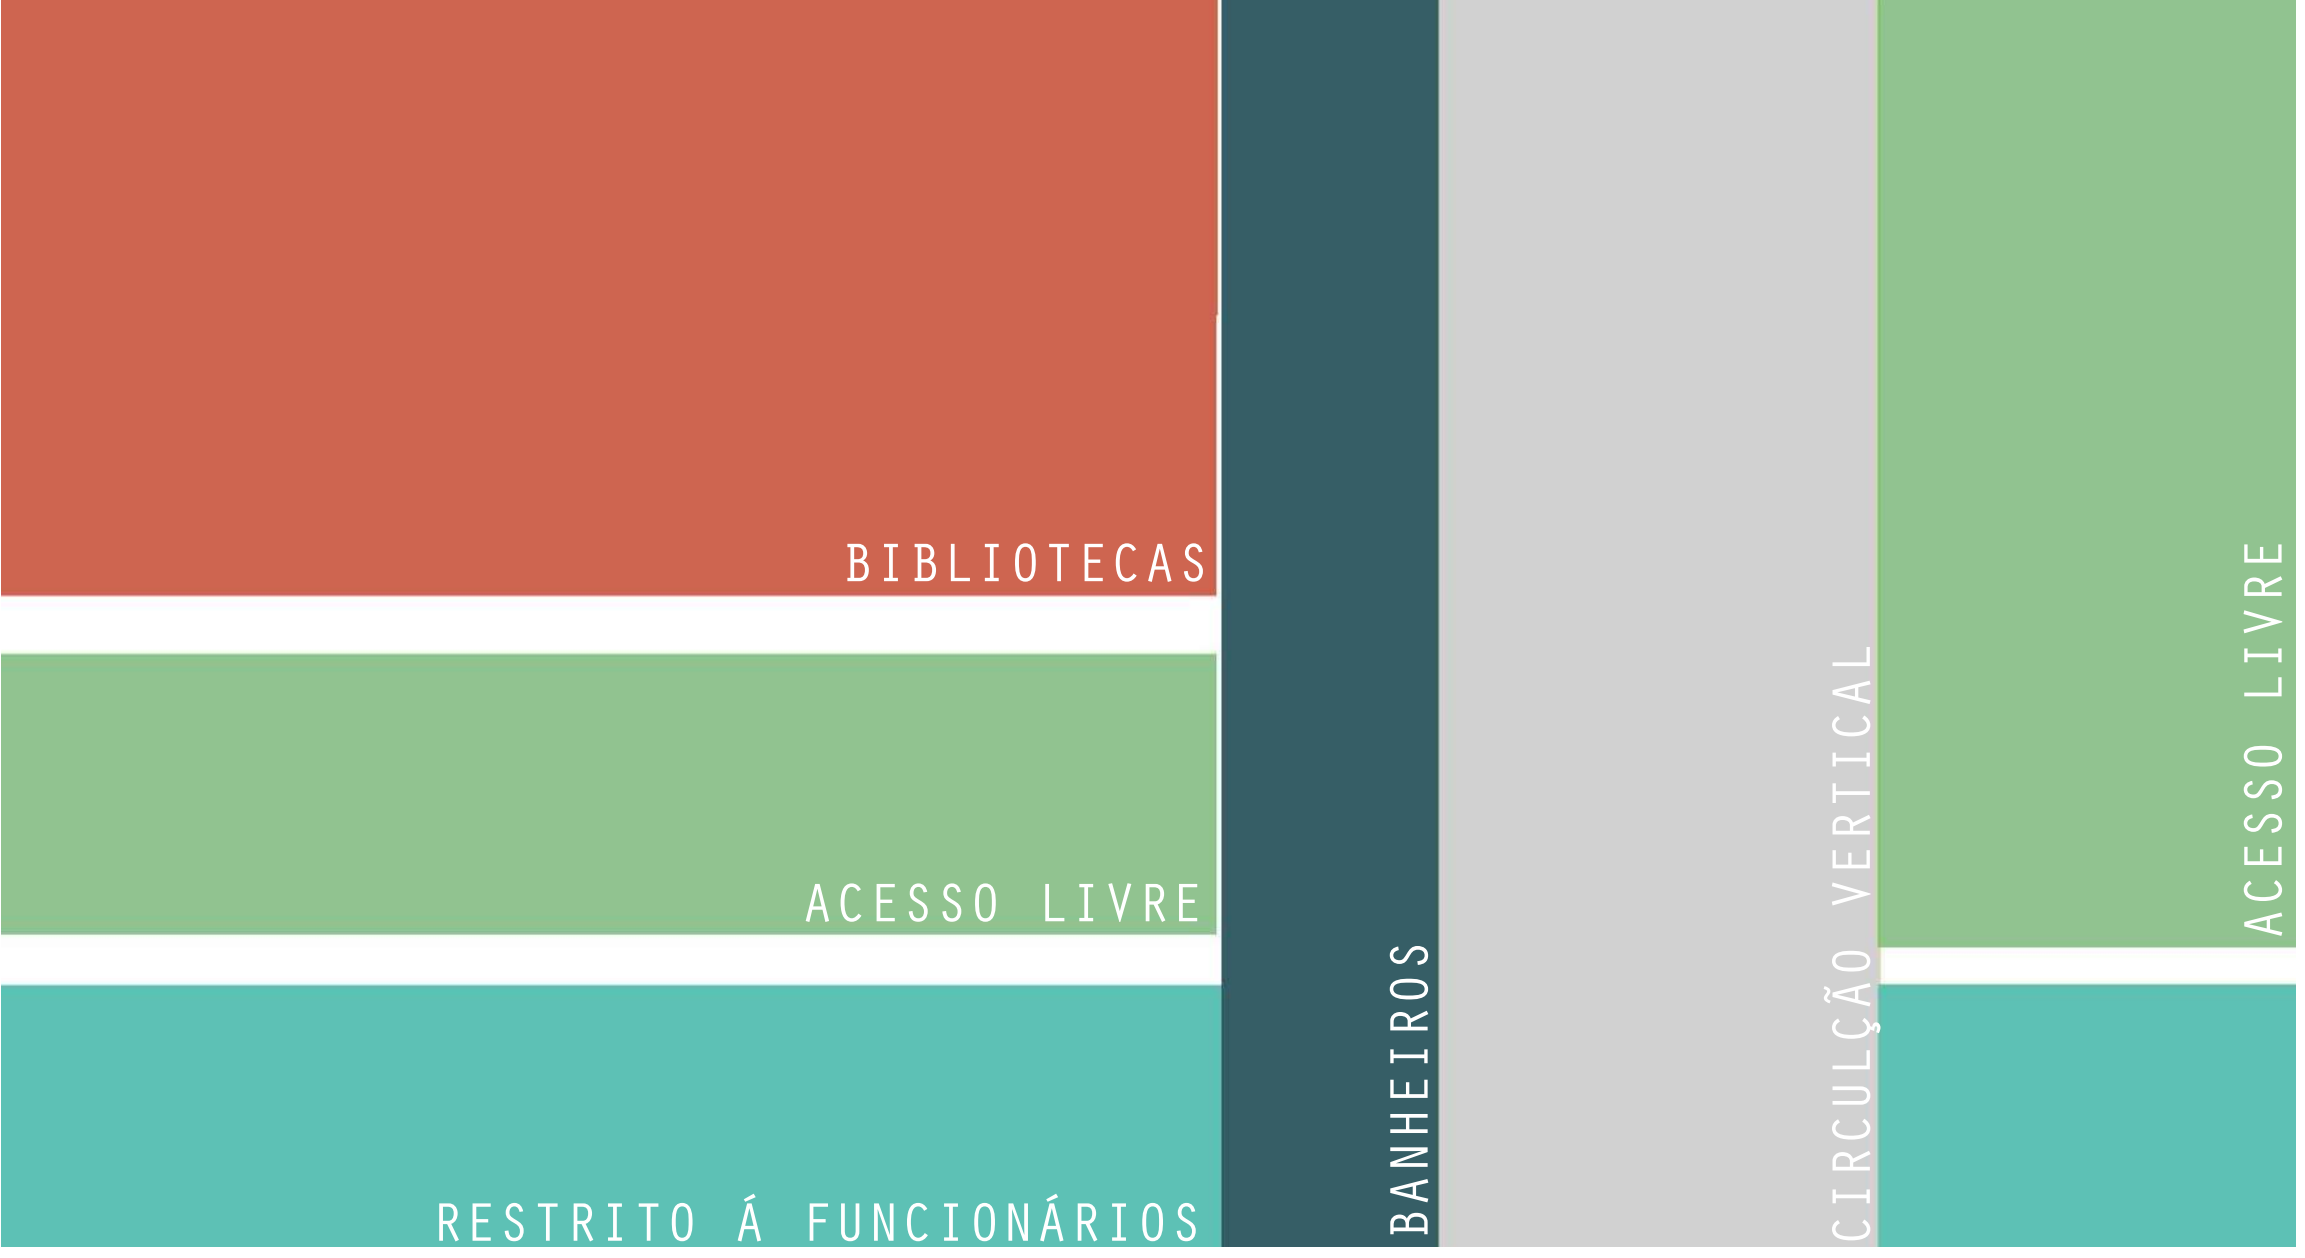

PLANTAS

